


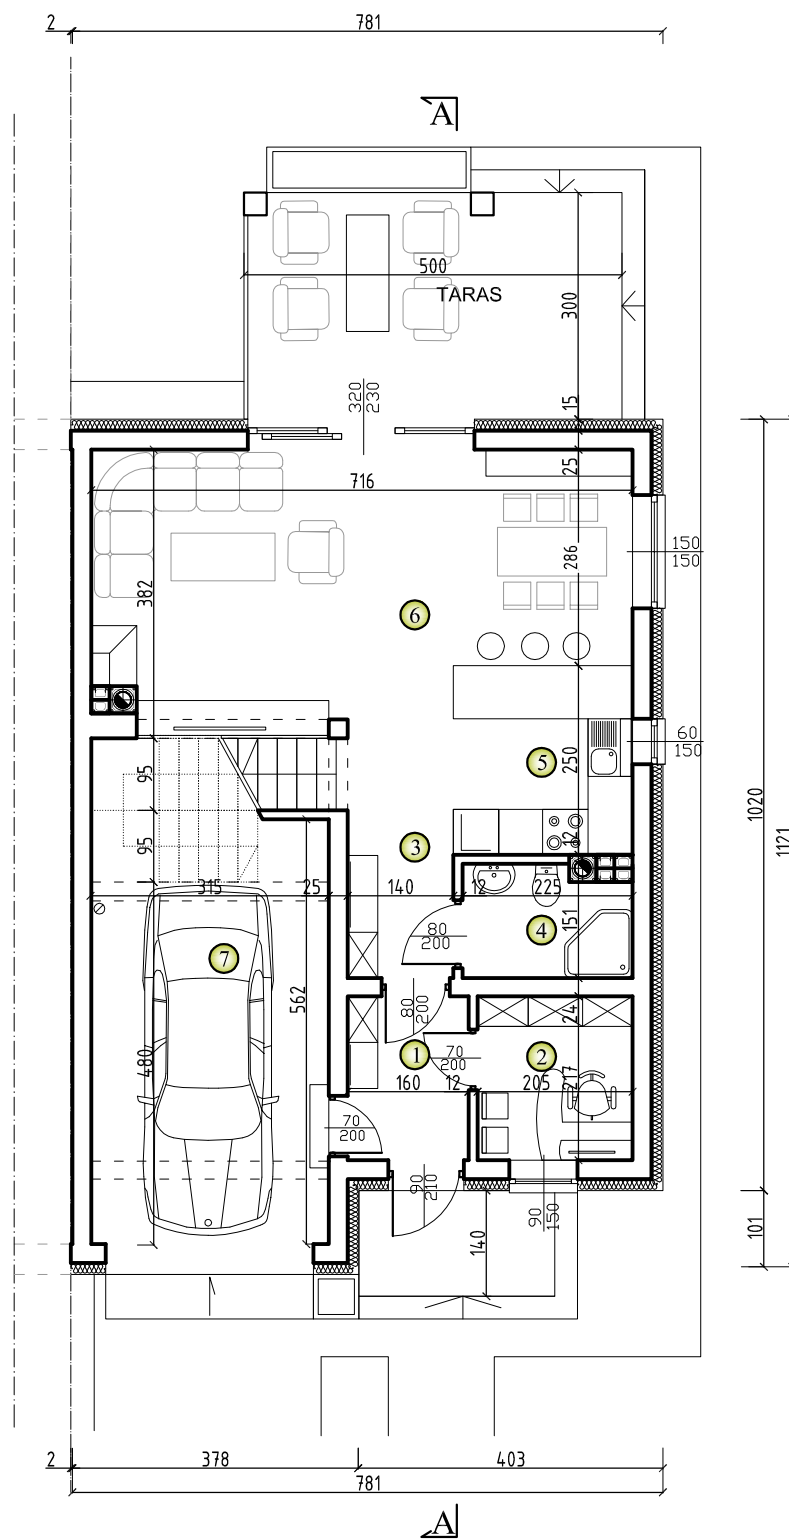

RZUT PARTERU
SKALA 1:100

Nr	ZESTAWIENIE POMIESZCZEŃ	m ²
①	WIATROŁAP	3,47
②	POKÓJ	4,45
③	HOL	4,78
④	ŁAZIENKA	3,11
⑤	KUCHNIA	5,92
⑥	SALON	24,32
⑦	GARAŻ	19,00
	Razem	65,05


W tym powierzchnia użytkowa: 46,05 m²

Powierzchnia zabudowy: 84,09 m² (1 segment)

84,09 x 6 = 504,54 m² (1 segment)

Powierzchnia inwestycji: 2523,0 m²


wskaźnik zabudowy: 19,99% (<20%)

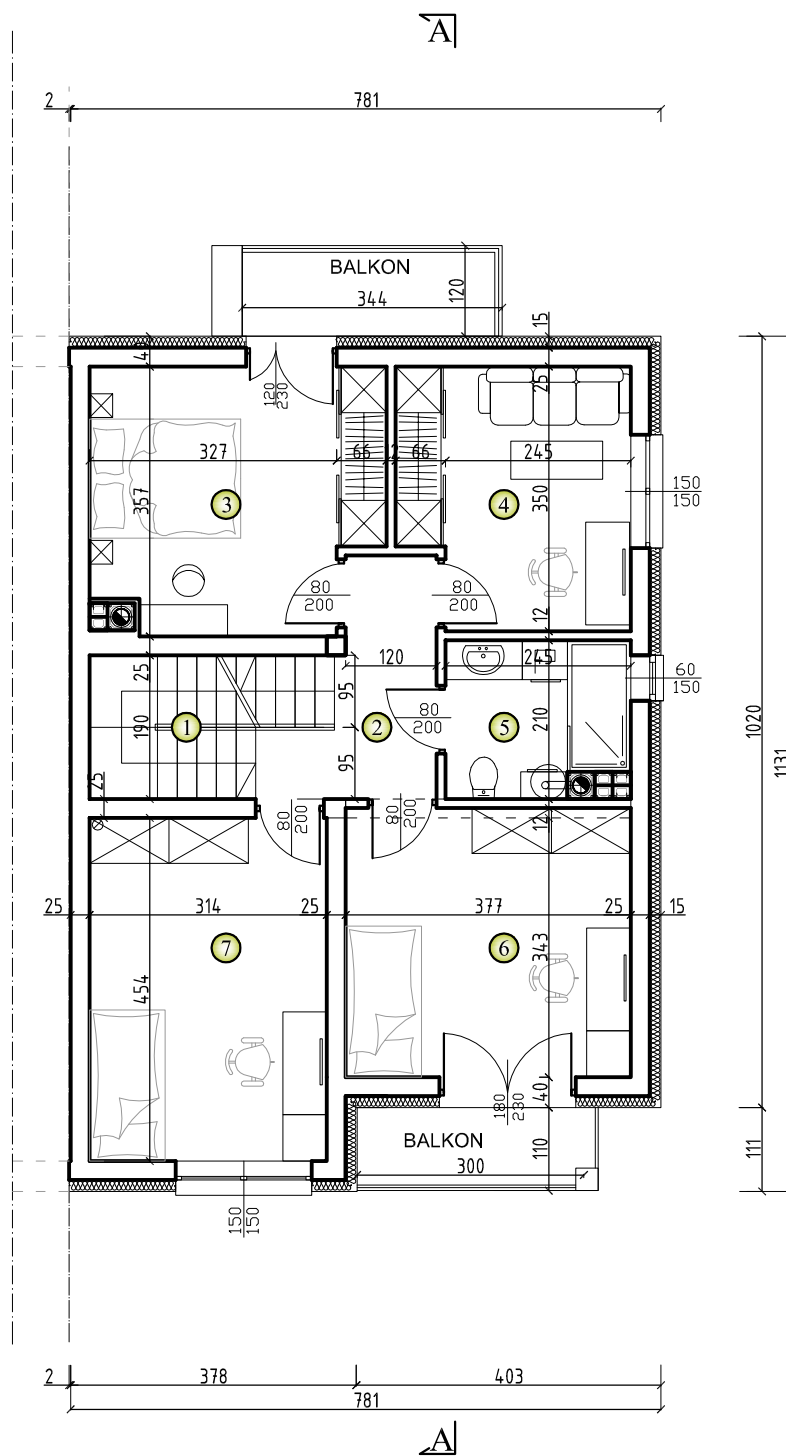

RZUT PIĘTRA
SKALA 1:100

Nr	ZESTAWIENIE POMIESZCZEŃ	m ²
①	SCHODY	5,17
②	HOL	5,14
③	POKÓJ	12,97
④	POKÓJ	10,15
⑤	ŁAZIENKA	4,84
⑥	POKÓJ	13,42
⑦	POKÓJ	14,26
	Razem	65,95

A

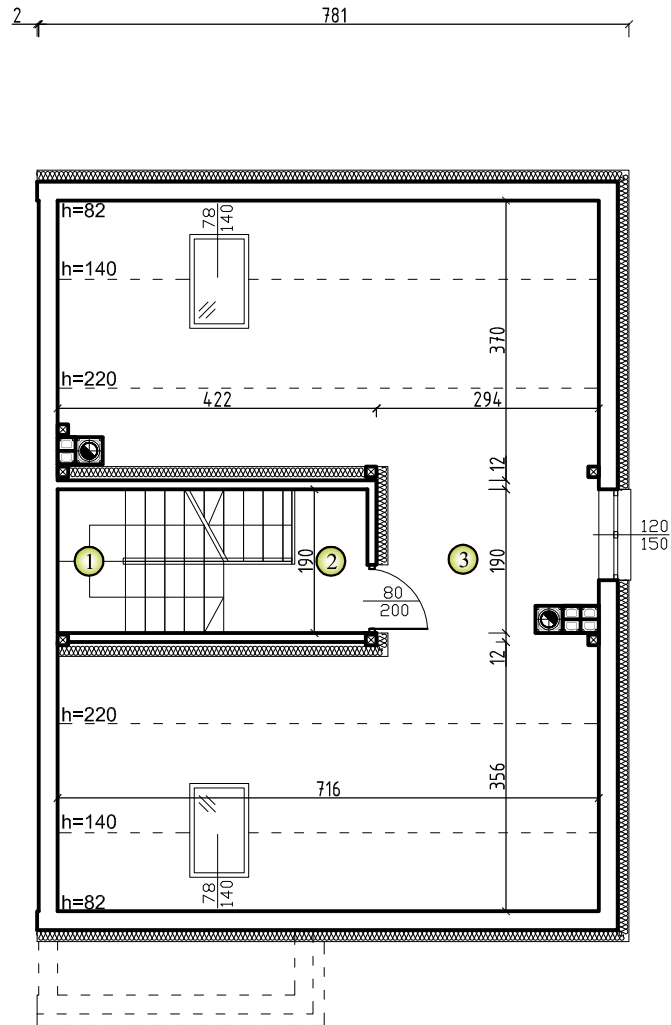

A

RZUT PODDASZA SKALA 1:100

Nr	ZESTAWIENIE POMIESZCZEŃ	m ² *	m ² **
①	SCHODY	5,03	5,03
②	HOL	2,75	2,75
③	STRYCH	55,73	30,53
	Razem	65,51	38,31

* pow. podłogi
** pow. o wys. min.2,2m (100%), 1,4-2,2m (50%)

